


■ DEMOLIZIONE  
■ COSTRUZIONE

**VIA TELESIO 23, MILANO**  
**INTERVENTI PREVISTI 1:100**

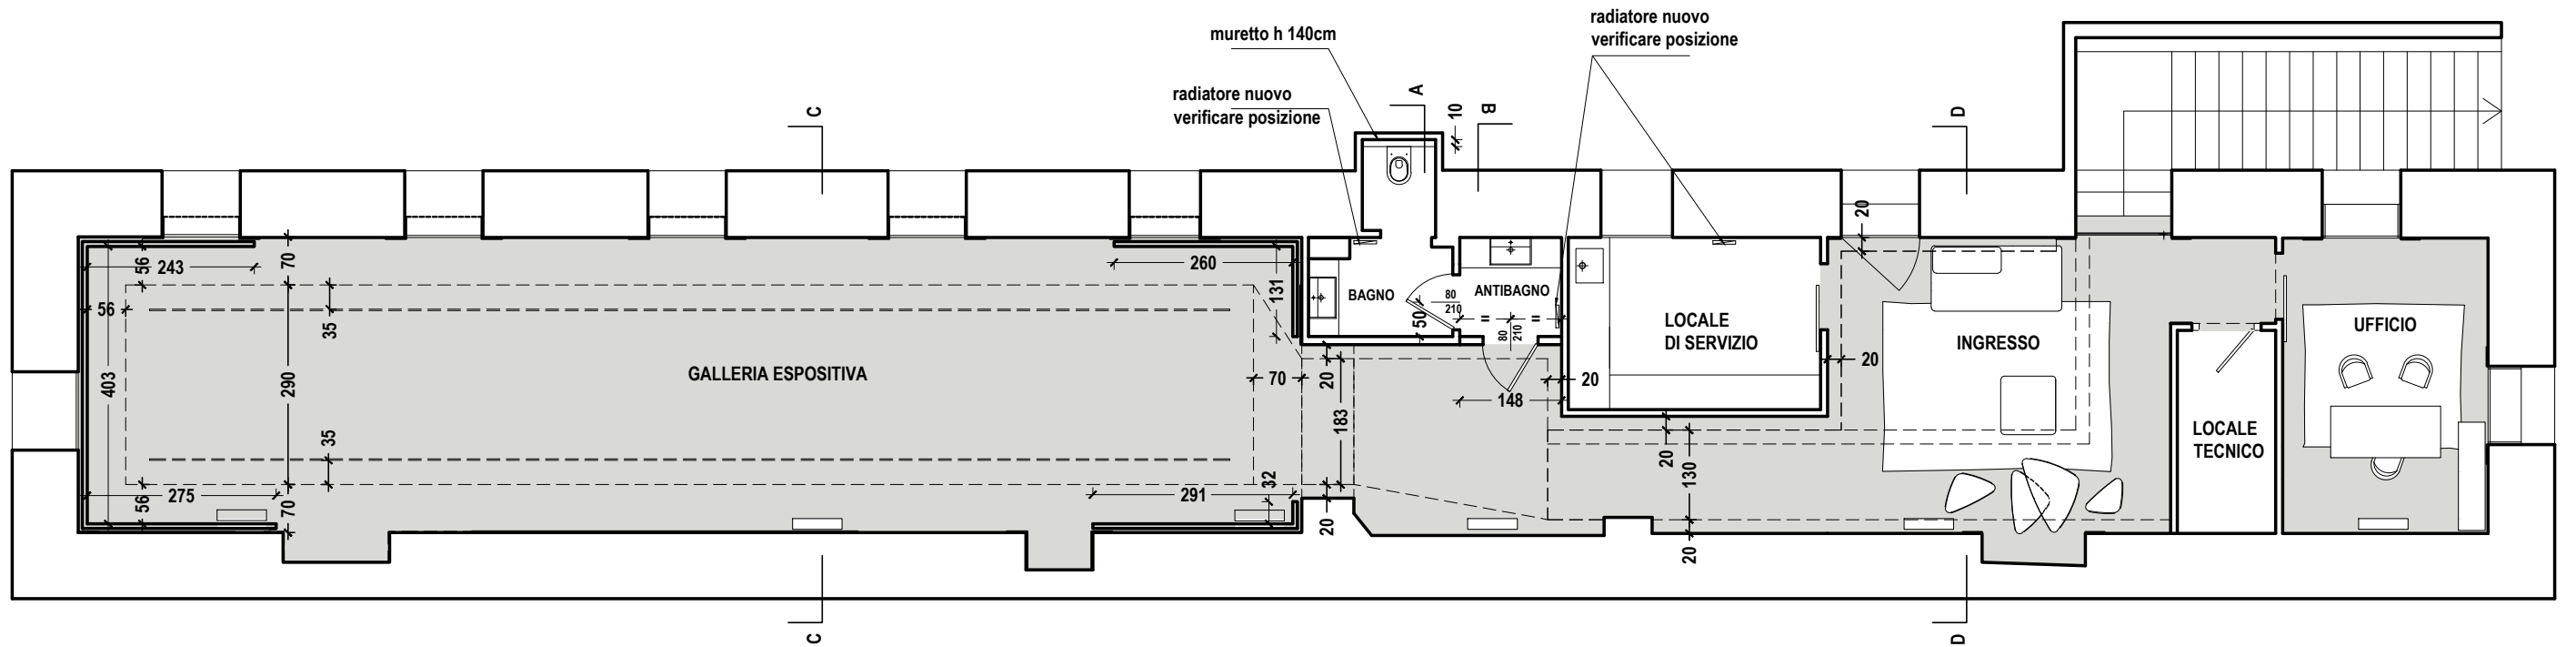

**VIA TELESIO 23, MILANO**  
**PROGETTO 1:100**